


ZARGE KOMBINIERT MIT ROLLADEN

BESCHRIEB:

Die Alurex- Zargen werden auf Wunsch kombiniert mit Rollläden geliefert. Die Rollläden sind mit Kurbel oder mit elektrischem Antrieb (mit/ ohne Funk) erhältlich. Die Zargen werden mit den bereits vormontierten Rollläden geliefert. Auf der Baustelle müssen nur noch die Zargen montiert werden.

ZEICHNUNG:

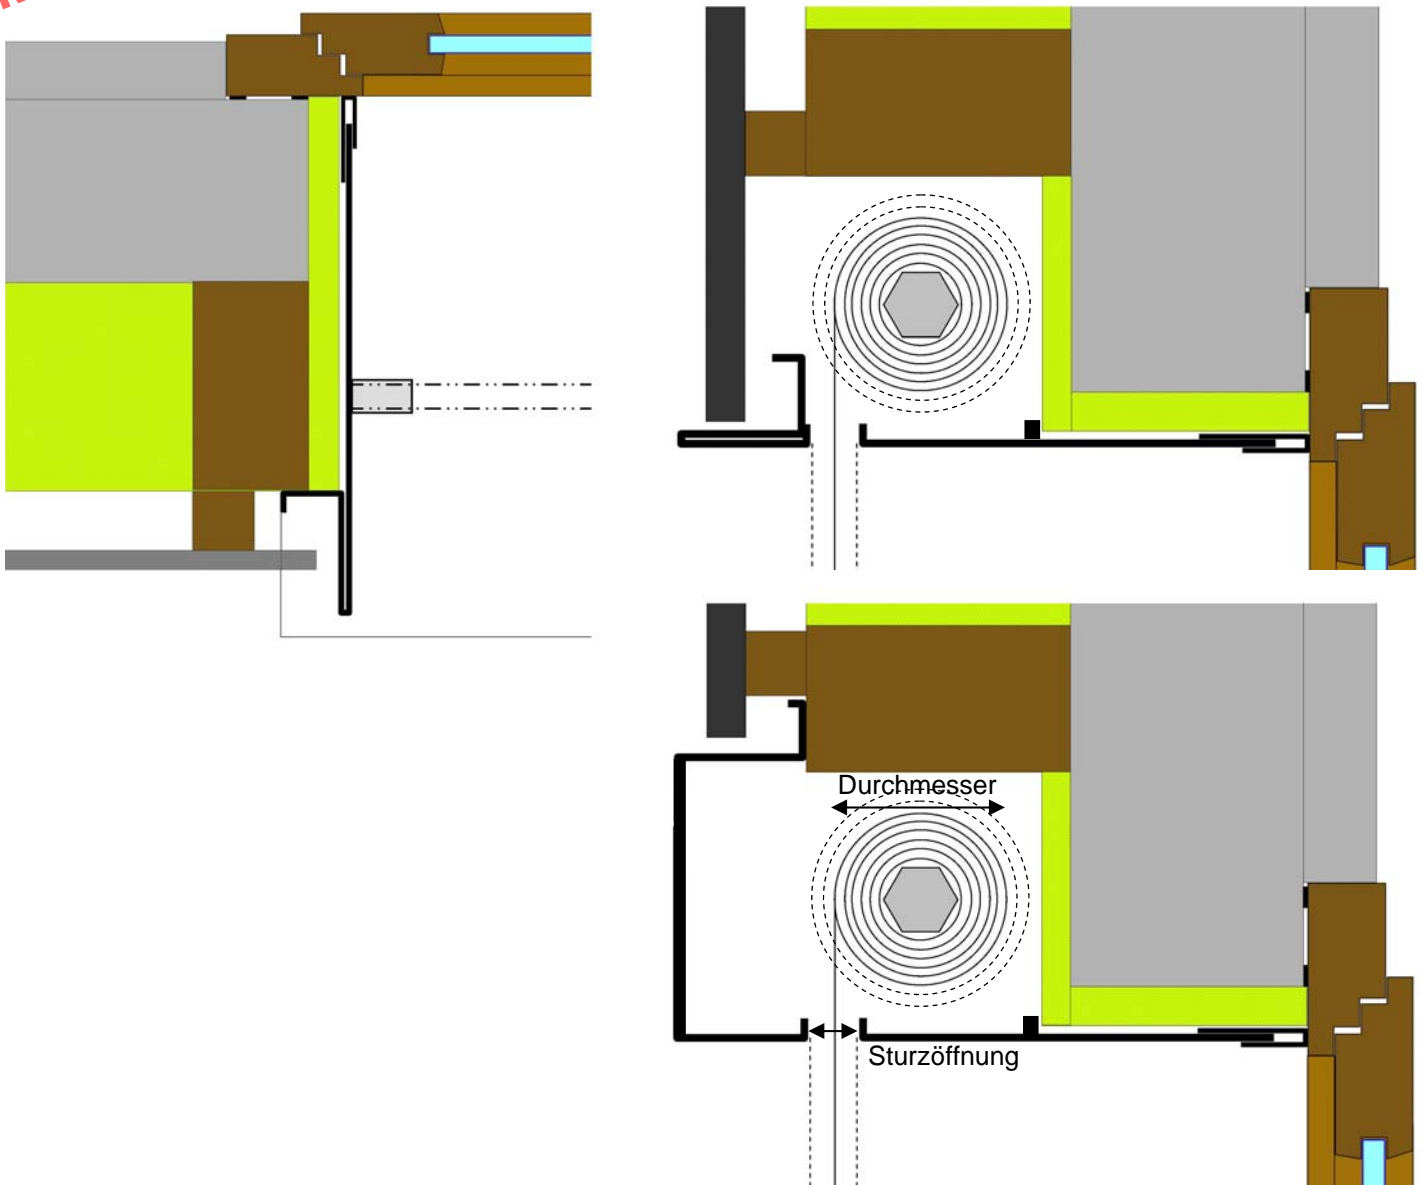

MASSE LAMELLENSTOREN:

Sturzöffnung:	
E 37	mind. 35mm

Höhe Zarge	-110cm	-140cm	-160cm	-180cm	>180cm
Durchmesser	125mm	135mm	150mm	165mm	185mm

8360 Eschlikon, Hilagstrasse 20 +41 71 973 90 90
 3250 Lyss, Grenzstrasse 26 +41 32 384 80 84
 8953 Dietikon, Weinrebe 1 +41 44 740 50 60
www.alurex.ch

ALUREX
 LEICHTMETALLBAU